

VYMEZUJÍCÍ HRANICE


3



OZNAČENÍ ŘEŠENÉHO ÚZEMÍ DLE OBSAHU ZMĚNY Č. 2

HRANICE ZASTAVĚNÉHO ÚZEMÍ - AKTUALIZACE ZMĚNA Č. 2

HRANICE ZASTAVITELNÝCH PLOCH - ZMĚNA Č. 2
 Z79/z-2, Z80a/z-2, Z80b/z-2, Z81/z-2, Z82/z-2, Z83a/z-2, Z83b/z-2, Z83c/z-2, Z83d/z-2

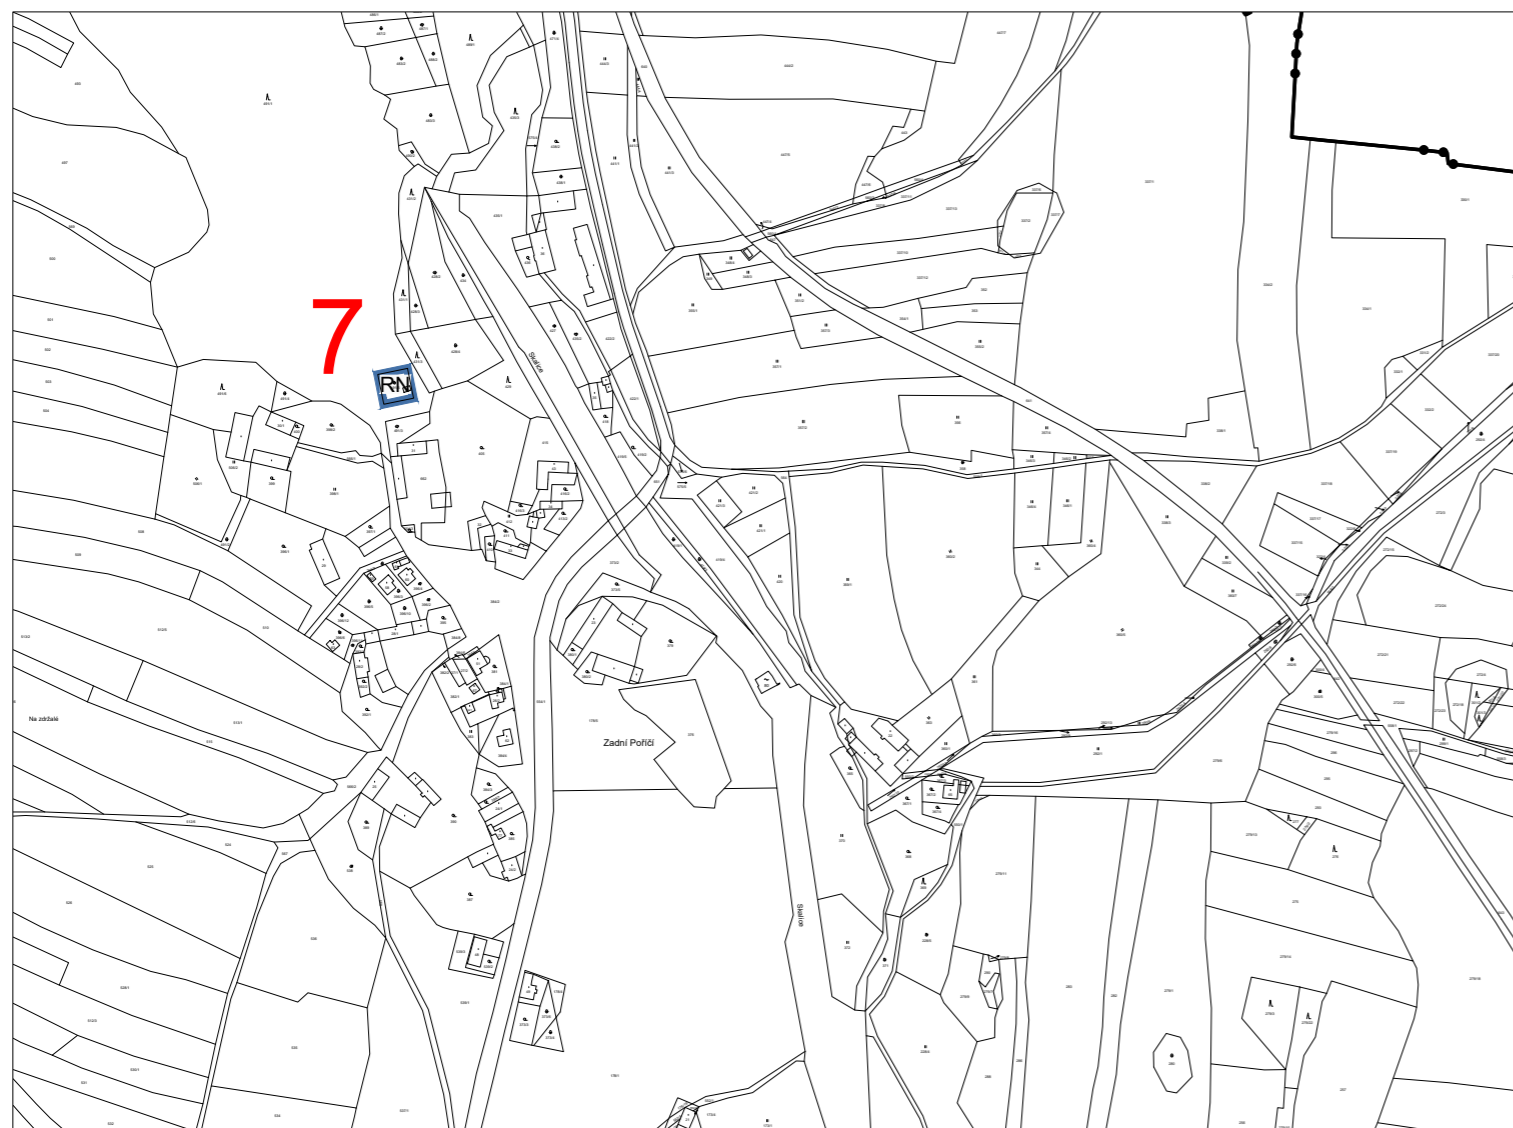

Změna č. 2 Územního plánu Březnice

VÝROK

VÝKRES ZÁKLADNÍHO ČLENĚNÍ ÚZEMÍ

PROJEKTOVÝ ATELIÉR AD s.r.o.
 ING. ARCH. JAROSLAV DANĚK



HUSOVA 4, Č. BUDĚJOVICE, 370 01, TEL. 387 312 514, 605 277 998
 www.atelierad.cz, atelierad@atelierad.cz, IČ 25194771, DIČ CZ25194771

ZPRACOVATEL: ING. ARCH. JAROSLAV DANĚK

KRESLIL: ING. ARCH. DOMINIK DANĚK

ČÍSLO ZAKÁZKY: 60_2021

ČÍSLO VÝKRESU:

ČÍSLO PARÉ:

DATUM: LISTOPAD 2021

B1.2

1

MĚŘITKO: 1 : 5 000

RAZÍTKA A PODPISY:



Ing. Jaroslav Daněk

ZÁZNAM O ÚČINNOSTI

DATUM NABYTÍ ÚČINNOSTI

POŘIZOVATEL:
Městský úřad Březnice

osoba zajišťující splnění kvalifikačních požadavků:
Ing. arch. Jindřiška Kupcová

RAZÍTKO A PODPIS:

SPRÁVNÍ ORGÁN, KTERÝ ZMĚNU ÚPD VYDAL:
 ZASTUPITELSTVO MĚSTA BŘEZNICE

Starosta:
Ing. Petr Procházka

RAZÍTKO A PODPIS:

