

VYMEZUJÍCÍ HRANICE

3

OZNAČENÍ ŘEŠENÉHO ÚZEMÍ DLE OBSAHU ZMĚNY Č. 2



HRANICE ZASTAVĚNÉHO ÚZEMÍ - AKTUALIZACE ZMĚNA Č. 2




HRANICE ZASTAVITELNÝCH PLOCH - ZMĚNA Č. 2
Z79/z-2, Z80a/z-2, Z80b/z-2, Z81/z-2, Z82/z-2, Z83a/z-2, Z83b/z-2, Z83c/z-2, Z83d/z-2

PLOCHY S ROZDÍLNÝM ZPŮSOBEM VYUŽITÍ

plochy
stabilizované

plochy
změn (návrhové)


územní
rezervy

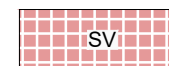

PLOCHY SMÍŠENÉ OBYTNÉ venkovské



PLOCHY REKREACE - rekreace na plochách přírodního charakteru

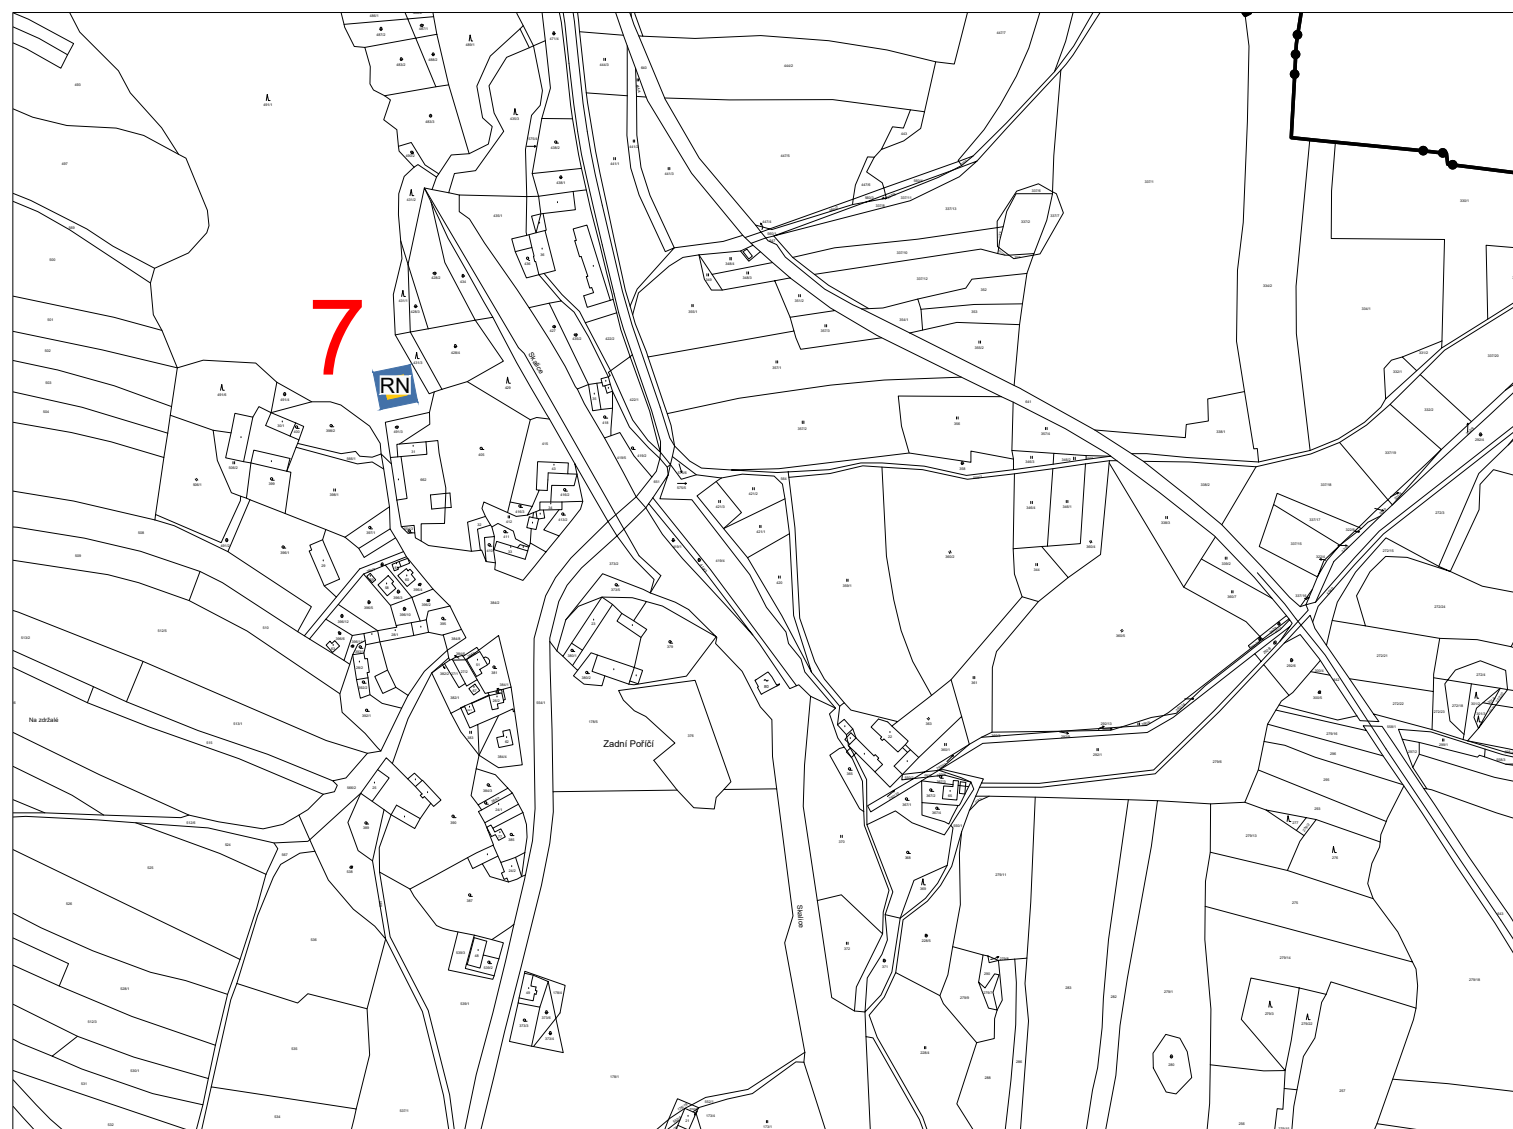

Změna č. 2 Územního plánu Březnice

VÝROK

HLAVNÍ VÝKRES

PROJEKTOVÝ ATELIÉR AD s.r.o.
ING. ARCH. JAROSLAV DANĚK



RAZÍTKA A PODPISY:

HUSOVA 4, Č. BUDĚJOVICE, 370 01, TEL. 387 312 514, 605 277 998
www.atelierad.cz, atelierad@atelierad.cz, IČ 25194771, DIČ CZ25194771



ZPRACOVATEL: ING. ARCH. JAROSLAV DANĚK

KRESLIL: ING. ARCH. DOMINIK DANĚK

ČÍSLO ZAKÁZKY: 60_2021

ČÍSLO VÝKRESU:

ČÍSLO PARÉ:

DATUM: LISTOPAD 2021

B2.2

1

MĚŘITKO: 1 : 5 000

ZÁZNAM O ÚČINNOSTI

DATUM NABYTÍ ÚČINNOSTI

POŘIZOVATEL:
Městský úřad Březnice

osoba zajišťující splnění kvalifikačních požadavků:
Ing. arch. Jindřiška Kupcová

RAZÍTKO A PODPIS:

SPRÁVNÍ ORGÁN, KTERÝ ZMĚNU ÚPD VYDAL:
ZASTUPITELSTVO MĚSTA BŘEZNICE

Starosta:
Ing. Petr Procházka

RAZÍTKO A PODPIS:

