

# VYMEZUJÍCÍ HRANICE

1




OZNAČENÍ ŘEŠENÉHO ÚZEMÍ DLE OBSAHU ZMĚNY Č. 2  
pozn.: lokalita č.3 byla z předmětu Změny č. 2 vypuštěna

HRANICE ZASTAVĚNÉHO ÚZEMÍ - AKTUALIZACE ZMĚNA Č. 2



HRANICE ZASTAVITELNÝCH PLOCH - ZMĚNA Č. 2  
Z79/z-2, Z80a/z-2, Z80b/z-2, Z81/z-2, Z83a/z-2, Z83b/z-2, Z83c/z-2, Z83d/z-2

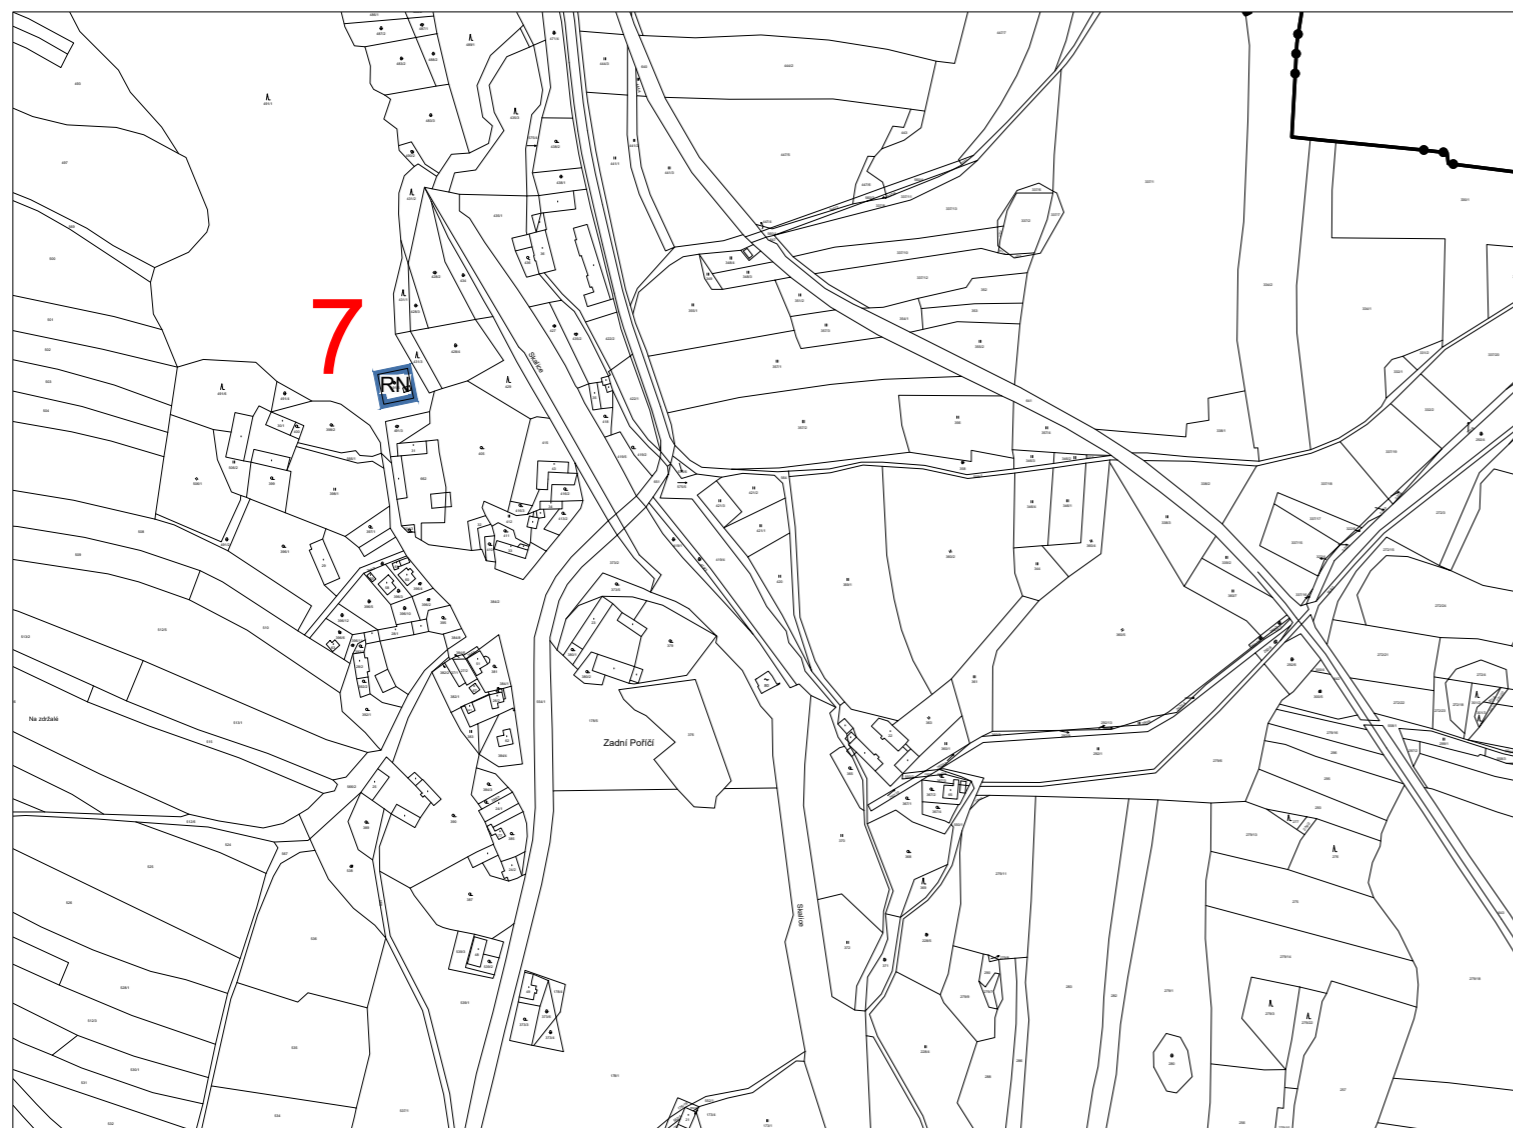

## Změna č. 2 Územního plánu Březnice

VÝROK

VÝKRES ZÁKLADNÍHO ČLENĚNÍ ÚZEMÍ

PROJEKTOVÝ ATELIÉR AD s.r.o.  
ING. ARCH. JAROSLAV DANĚK



HUSOVA 4, Č. BUDĚJOVICE, 370 01, TEL. 387 312 514, 605 277 998  
www.atelierad.cz, atelierad@atelierad.cz, IČ 25194771, DIČ CZ25194771

RAZÍTKA A PODPISY:



*Handwritten signature*

ZPRACOVATEL: ING. ARCH. JAROSLAV DANĚK

KRESLIL: ING. ARCH. DOMINIK DANĚK

ČÍSLO ZAKÁZKY: 60\_2021

ČÍSLO VÝKRESU:

ČÍSLO PARÉ:

DATUM: ÚNOR 2022

**B1.2**

**1**

MĚŘITKO: 1 : 5 000

## ZÁZNAM O ÚČINNOSTI

DATUM NABYTÍ ÚČINNOSTI

30.3.2022

POŘIZOVATEL:  
Městský úřad Březnice

SPRÁVNÍ ORGÁN, KTERÝ ZMĚNU ÚPD VYDAL:  
ZASTUPITELSTVO MĚSTA BŘEZNICE

osoba zajišťující splnění kvalifikačních požadavků:  
Ing. arch. Jindřiška Kupcová

Starosta:  
Ing. Petr Procházka

RAZÍTKO A PODPIS:

RAZÍTKO A PODPIS:

