

# VYMEZUJÍCÍ HRANICE

1


OZNAČENÍ ŘEŠENÉHO ÚZEMÍ DLE OBSAHU ZMĚNY Č. 2  
pozn.: lokalita č.3 byla z předmětu Změny č. 2 vypuštěna



HRANICE ZASTAVĚNÉHO ÚZEMÍ - AKTUALIZACE ZMĚNA Č. 2



HRANICE ZASTAVITELNÝCH PLOCH - ZMĚNA Č. 2  
Z79/z-2, Z80a/z-2, Z80b/z-2, Z81/z-2, Z83a/z-2, Z83b/z-2, Z83c/z-2, Z83d/z-2

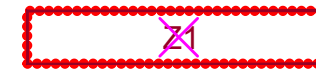

HRANICE ZASTAVITELNÝCH PLOCH - ZRUŠENO ZMĚNA Č. 2  
Z15a, Z15c, Z15d, Z16a, Z77a/z-1



HRANICE PLOCH PŘESTAVBY - ZMĚNA Č. 2  
P78/z-2



HRANICE PLOCH PŘESTAVBY - ZRUŠENO ZMĚNA Č. 2  
P35, P36

# PLOCHY S ROZDÍLNÝM ZPŮSOBEM VYUŽITÍ

plochy stabilizované

plochy změn (návrhové)



PLOCHY BYDLENÍ - bydlení v rodinných domech - městské a příměstské




PLOCHY BYDLENÍ - bydlení v bytových domech

PLOCHY REKREACE - rekreace na plochách přírodního charakteru



PLOCHY VEŘEJNÝCH PROSTRANSTVÍ



PLOCHY SMÍŠENÉ OBYTNÉ v centru města

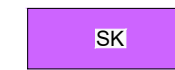

PLOCHY SMÍŠENÉ OBYTNÉ komerční



PLOCHY SYSTÉMU SÍDELNÍ ZELENĚ  
- zeleň na veřejných prostranstvích, veř. přístupná zeleň

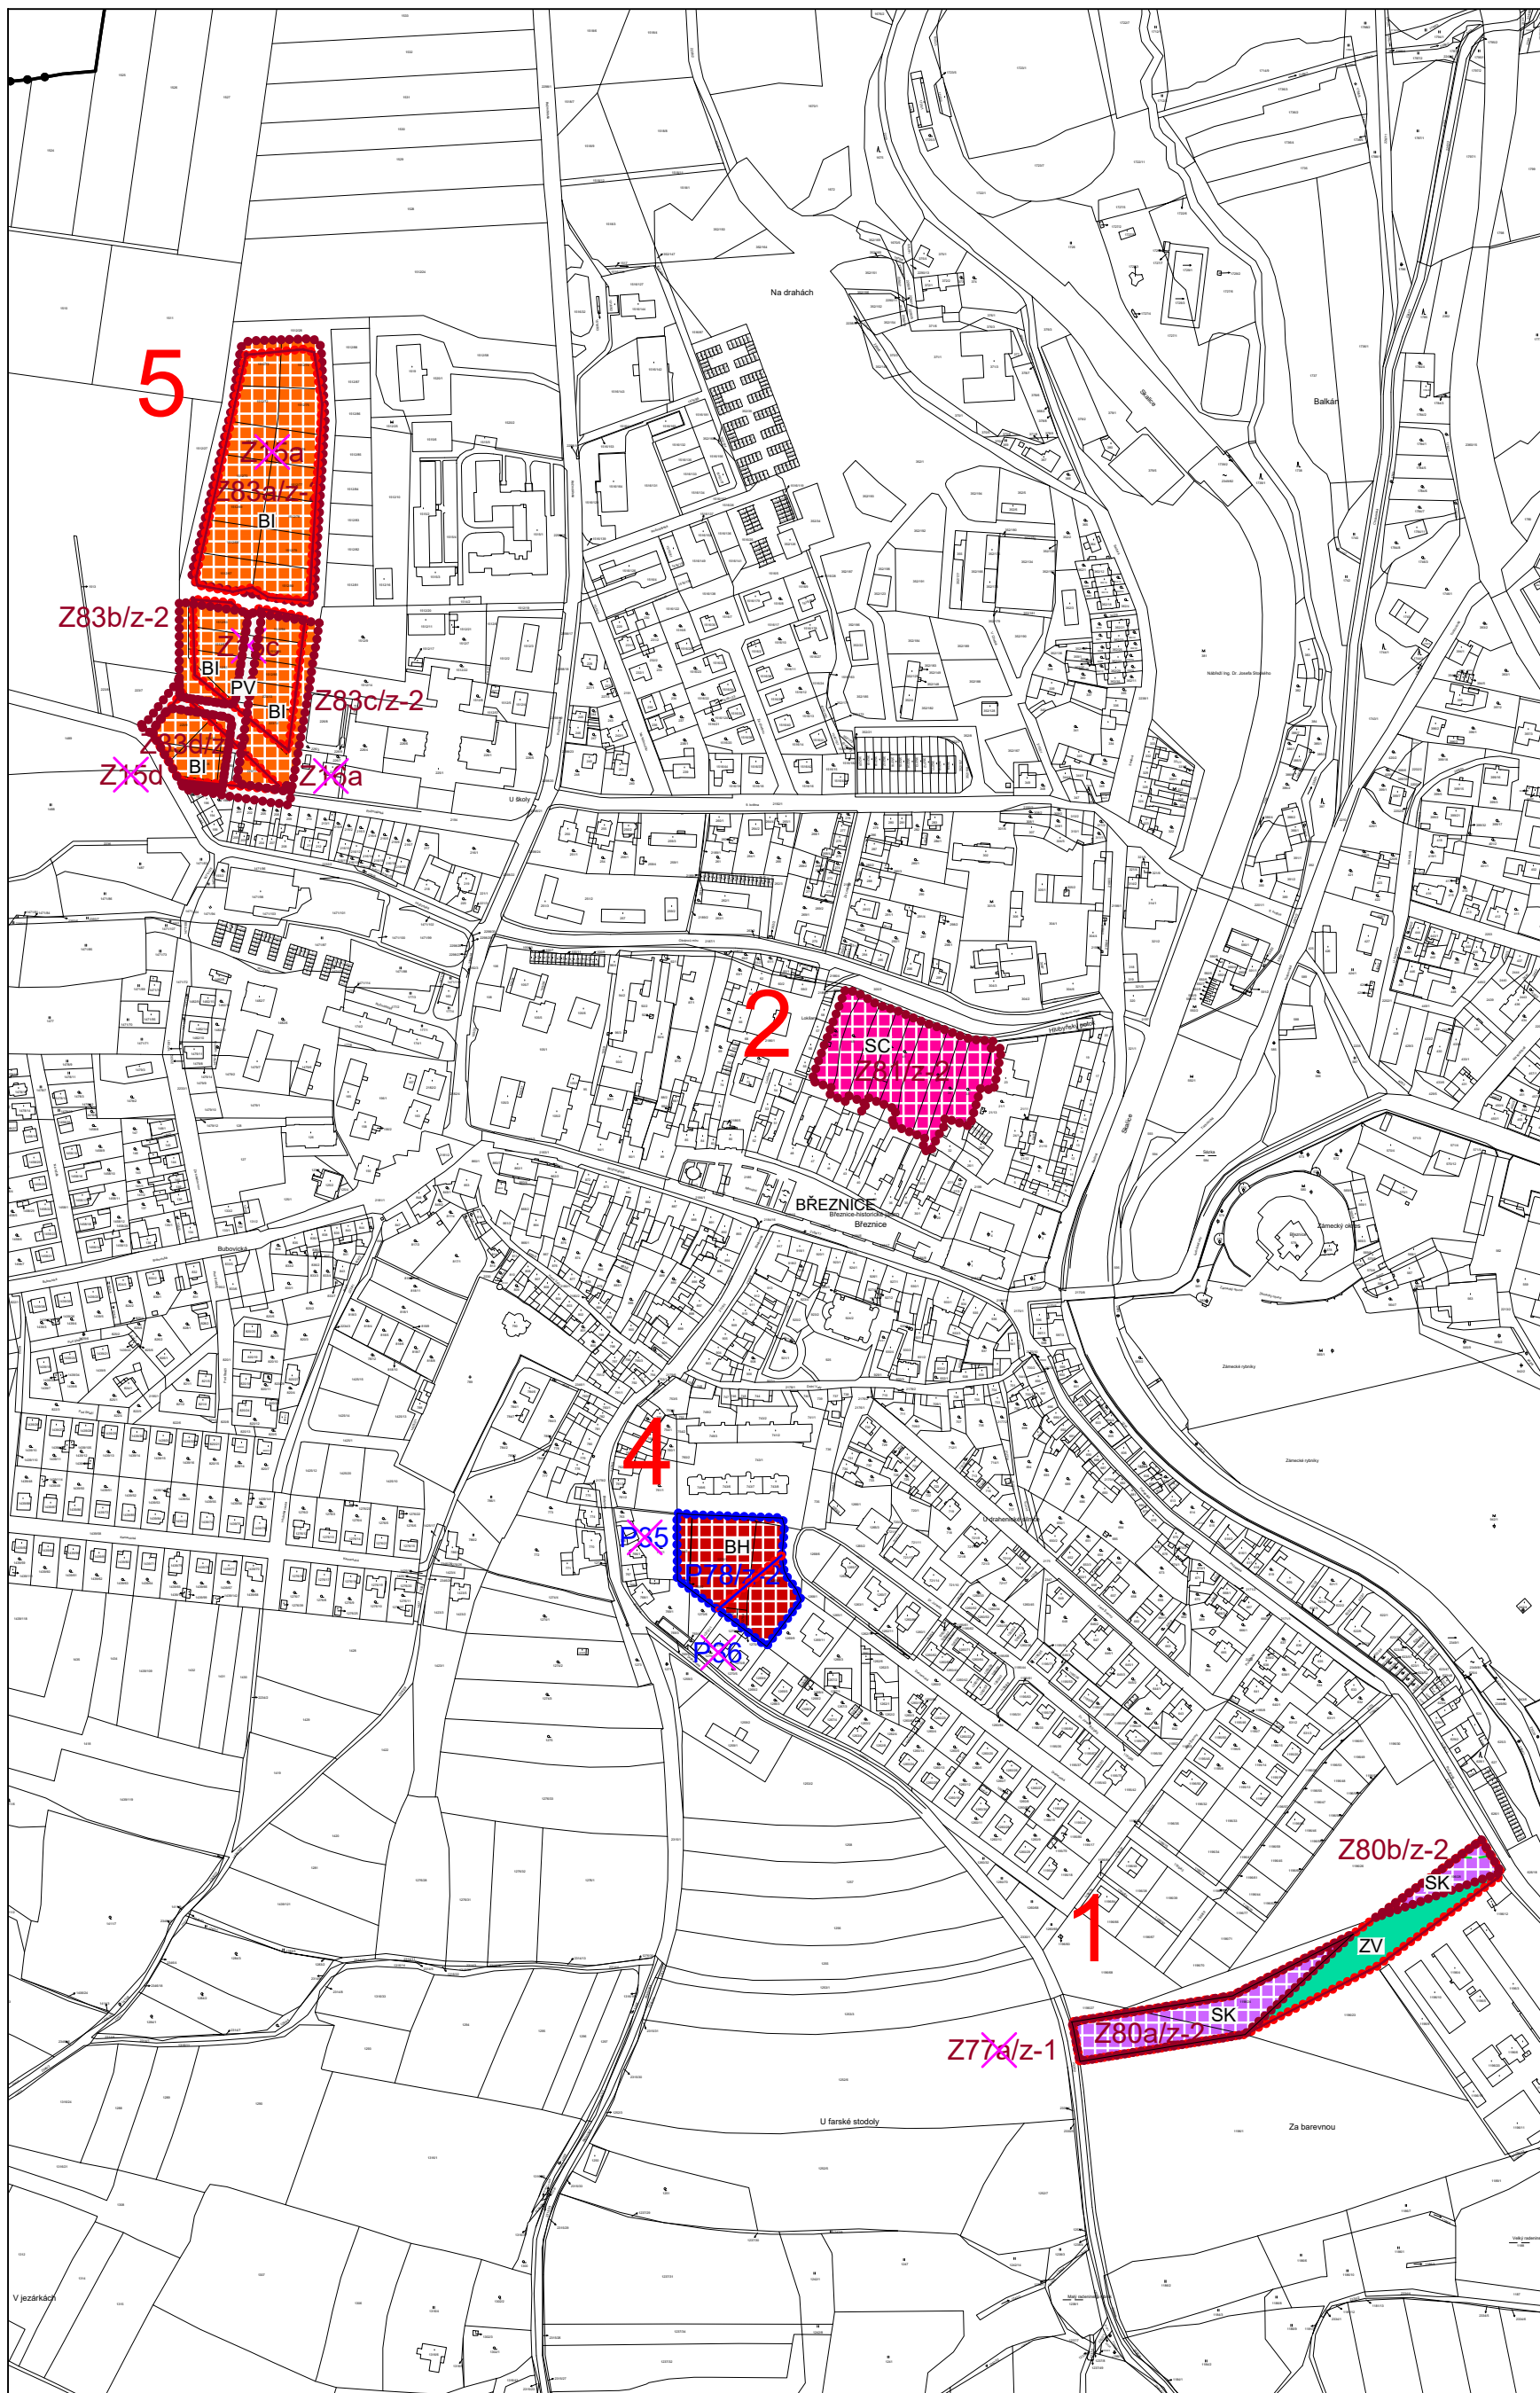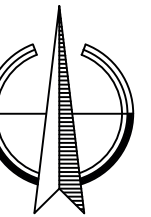

## Změna č. 2 Územního plánu Březnice

VÝROK

HLAVNÍ VÝKRES

PROJEKTOVÝ ATELIÉR AD s.r.o.  
ING. ARCH. JAROSLAV DANĚK



RAZÍTKA A PODPISY:

HUSOVA 4, Č. BUDĚJOVICE, 370 01, TEL. 387 312 514, 605 277 998  
www.atelierad.cz, atelierad@atelierad.cz, IČ 25194771, DIČ CZ25194771



ZPRACOVATEL: ING. ARCH. JAROSLAV DANĚK

KRESLIL: ING. ARCH. DOMINIK DANĚK

ČÍSLO ZAKÁZKY: 60\_2021

ČÍSLO VÝKRESU:

ČÍSLO PARÉ:

DATUM: ÚNOR 2022

B2.1

1

MĚŘÍTKO: 1 : 5 000

## ZÁZNAM O ÚČINNOSTI

DATUM NABYTÍ ÚČINNOSTI

30.3.2022

POŘIZOVATEL:  
Městský úřad Březnice

SPRÁVNÍ ORGÁN, KTERÝ ZMĚNU ÚPD VYDAL:  
ZASTUPITELSTVO MĚSTA BŘEZNICE

osoba zajišťující splnění kvalifikačních požadavků:  
Ing. arch. Jindřiška Kupcová

Starosta:  
Ing. Petr Procházka

RAZÍTKO A PODPIS:

RAZÍTKO A PODPIS: