

VYMEZUJÍCÍ HRANICE

1




OZNAČENÍ ŘEŠENÉHO ÚZEMÍ DLE OBSAHU ZMĚNY Č. 2
pozn.: lokalita č.3 byla z předmětu Změny č. 2 vypuštěna




HRANICE ZASTAVĚNÉHO ÚZEMÍ - AKTUALIZACE ZMĚNA Č. 2




HRANICE ZASTAVITELNÝCH PLOCH - ZMĚNA Č. 2
Z79/z-2, Z80a/z-2, Z80b/z-2, Z81/z-2, Z83a/z-2, Z83b/z-2, Z83c/z-2, Z83d/z-2

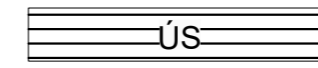


HRANICE PLOCH PŘESTAVBY - ZMĚNA Č. 2
P78/z-2

 

PLOCHY VYMEZENÉ PRO ZPRACOVÁNÍ ÚZEMNÍ STUDIE - ZMĚNA Č. 2
ÚS*11

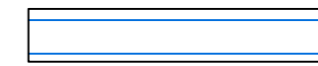

HRANICE LOKALITY

 

MELIORAČNÍ PLOCHY



II. TŘÍDA OCHRANY



III. TŘÍDA OCHRANY



IV. TŘÍDA OCHRANY



V. TŘÍDA OCHRANY



OSTATNÍ PLOCHY



LOKALITY Z PŘEDCHOZÍCH ÚPD





VZDÁLENOST 50 m OD OKRAJE LESA

5.32.11

HRANICE BPEJ

KÓD BPEJ

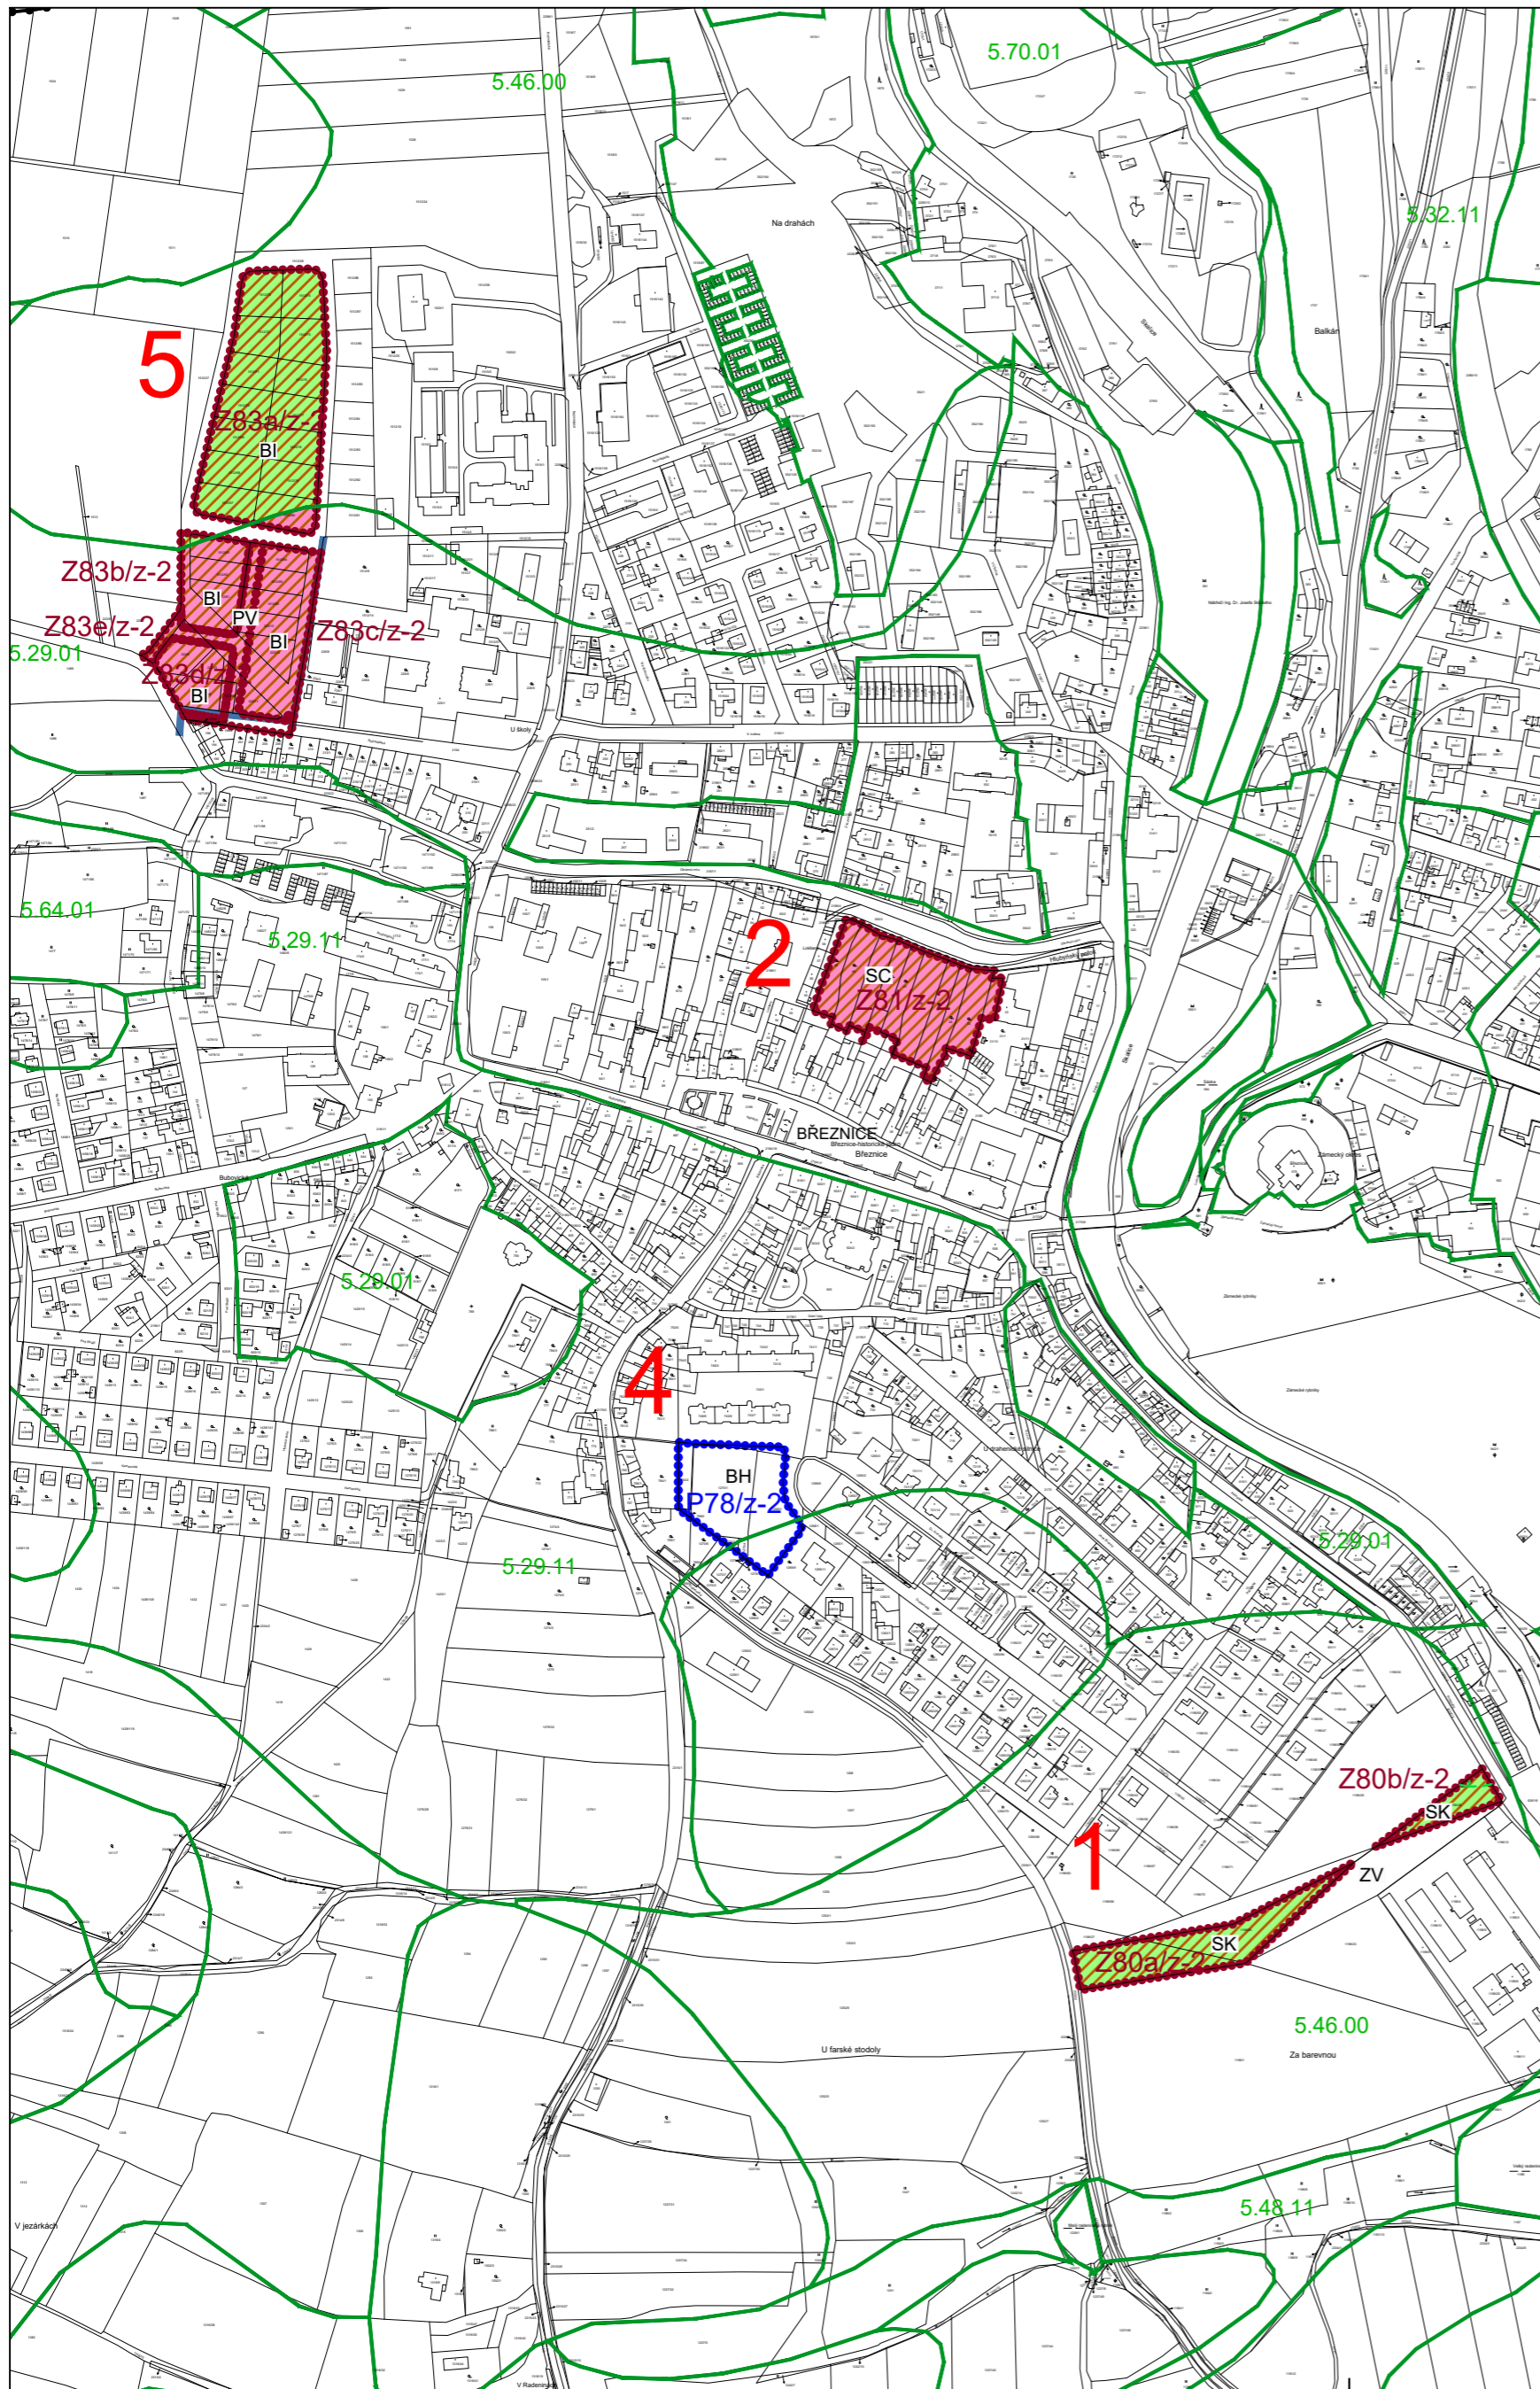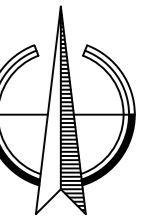

Změna č. 2 Územního plánu Březnice

ODŮVODNĚNÍ

VÝKRES PŘEDPOKLÁDANÝCH ZÁBORŮ PŮDNIHO FONDU

PROJEKTOVÝ ATELIÉR AD s.r.o.
ING. ARCH. JAROSLAV DANĚK



RAZÍTKA A PODPISY:

HUSOVA 4, Č. BUDĚJOVICE, 370 01, TEL. 387 312 514, 605 277 998
www.atelierad.cz, atelierad@atelierad.cz, IČ 25194771, DIČ CZ25194771



ZPRACOVATEL: ING. ARCH. JAROSLAV DANĚK

KRESLIL: ING. ARCH. DOMINIK DANĚK

ČÍSLO ZAKÁZKY: 60_2021

ČÍSLO VÝKRESU:

ČÍSLO PARÉ:

DATUM: ÚNOR 2022

D2.1

1

MĚŘÍTKO: 1 : 5 000

ZÁZNAM O ÚČINNOSTI

DATUM NABYTÍ ÚČINNOSTI

30.3.2022

POŘIZOVATEL:
Městský úřad Březnice

SPRÁVNÍ ORGÁN, KTERÝ ZMĚNU ÚPD VYDAL:
ZASTUPITELSTVO MĚSTA BŘEZNICE

osoba zajišťující splnění kvalifikačních požadavků:
Ing. arch. Jindřiška Kupcová

Starosta:
Ing. Petr Procházka

RAZÍTKO A PODPIS:

RAZÍTKO A PODPIS: