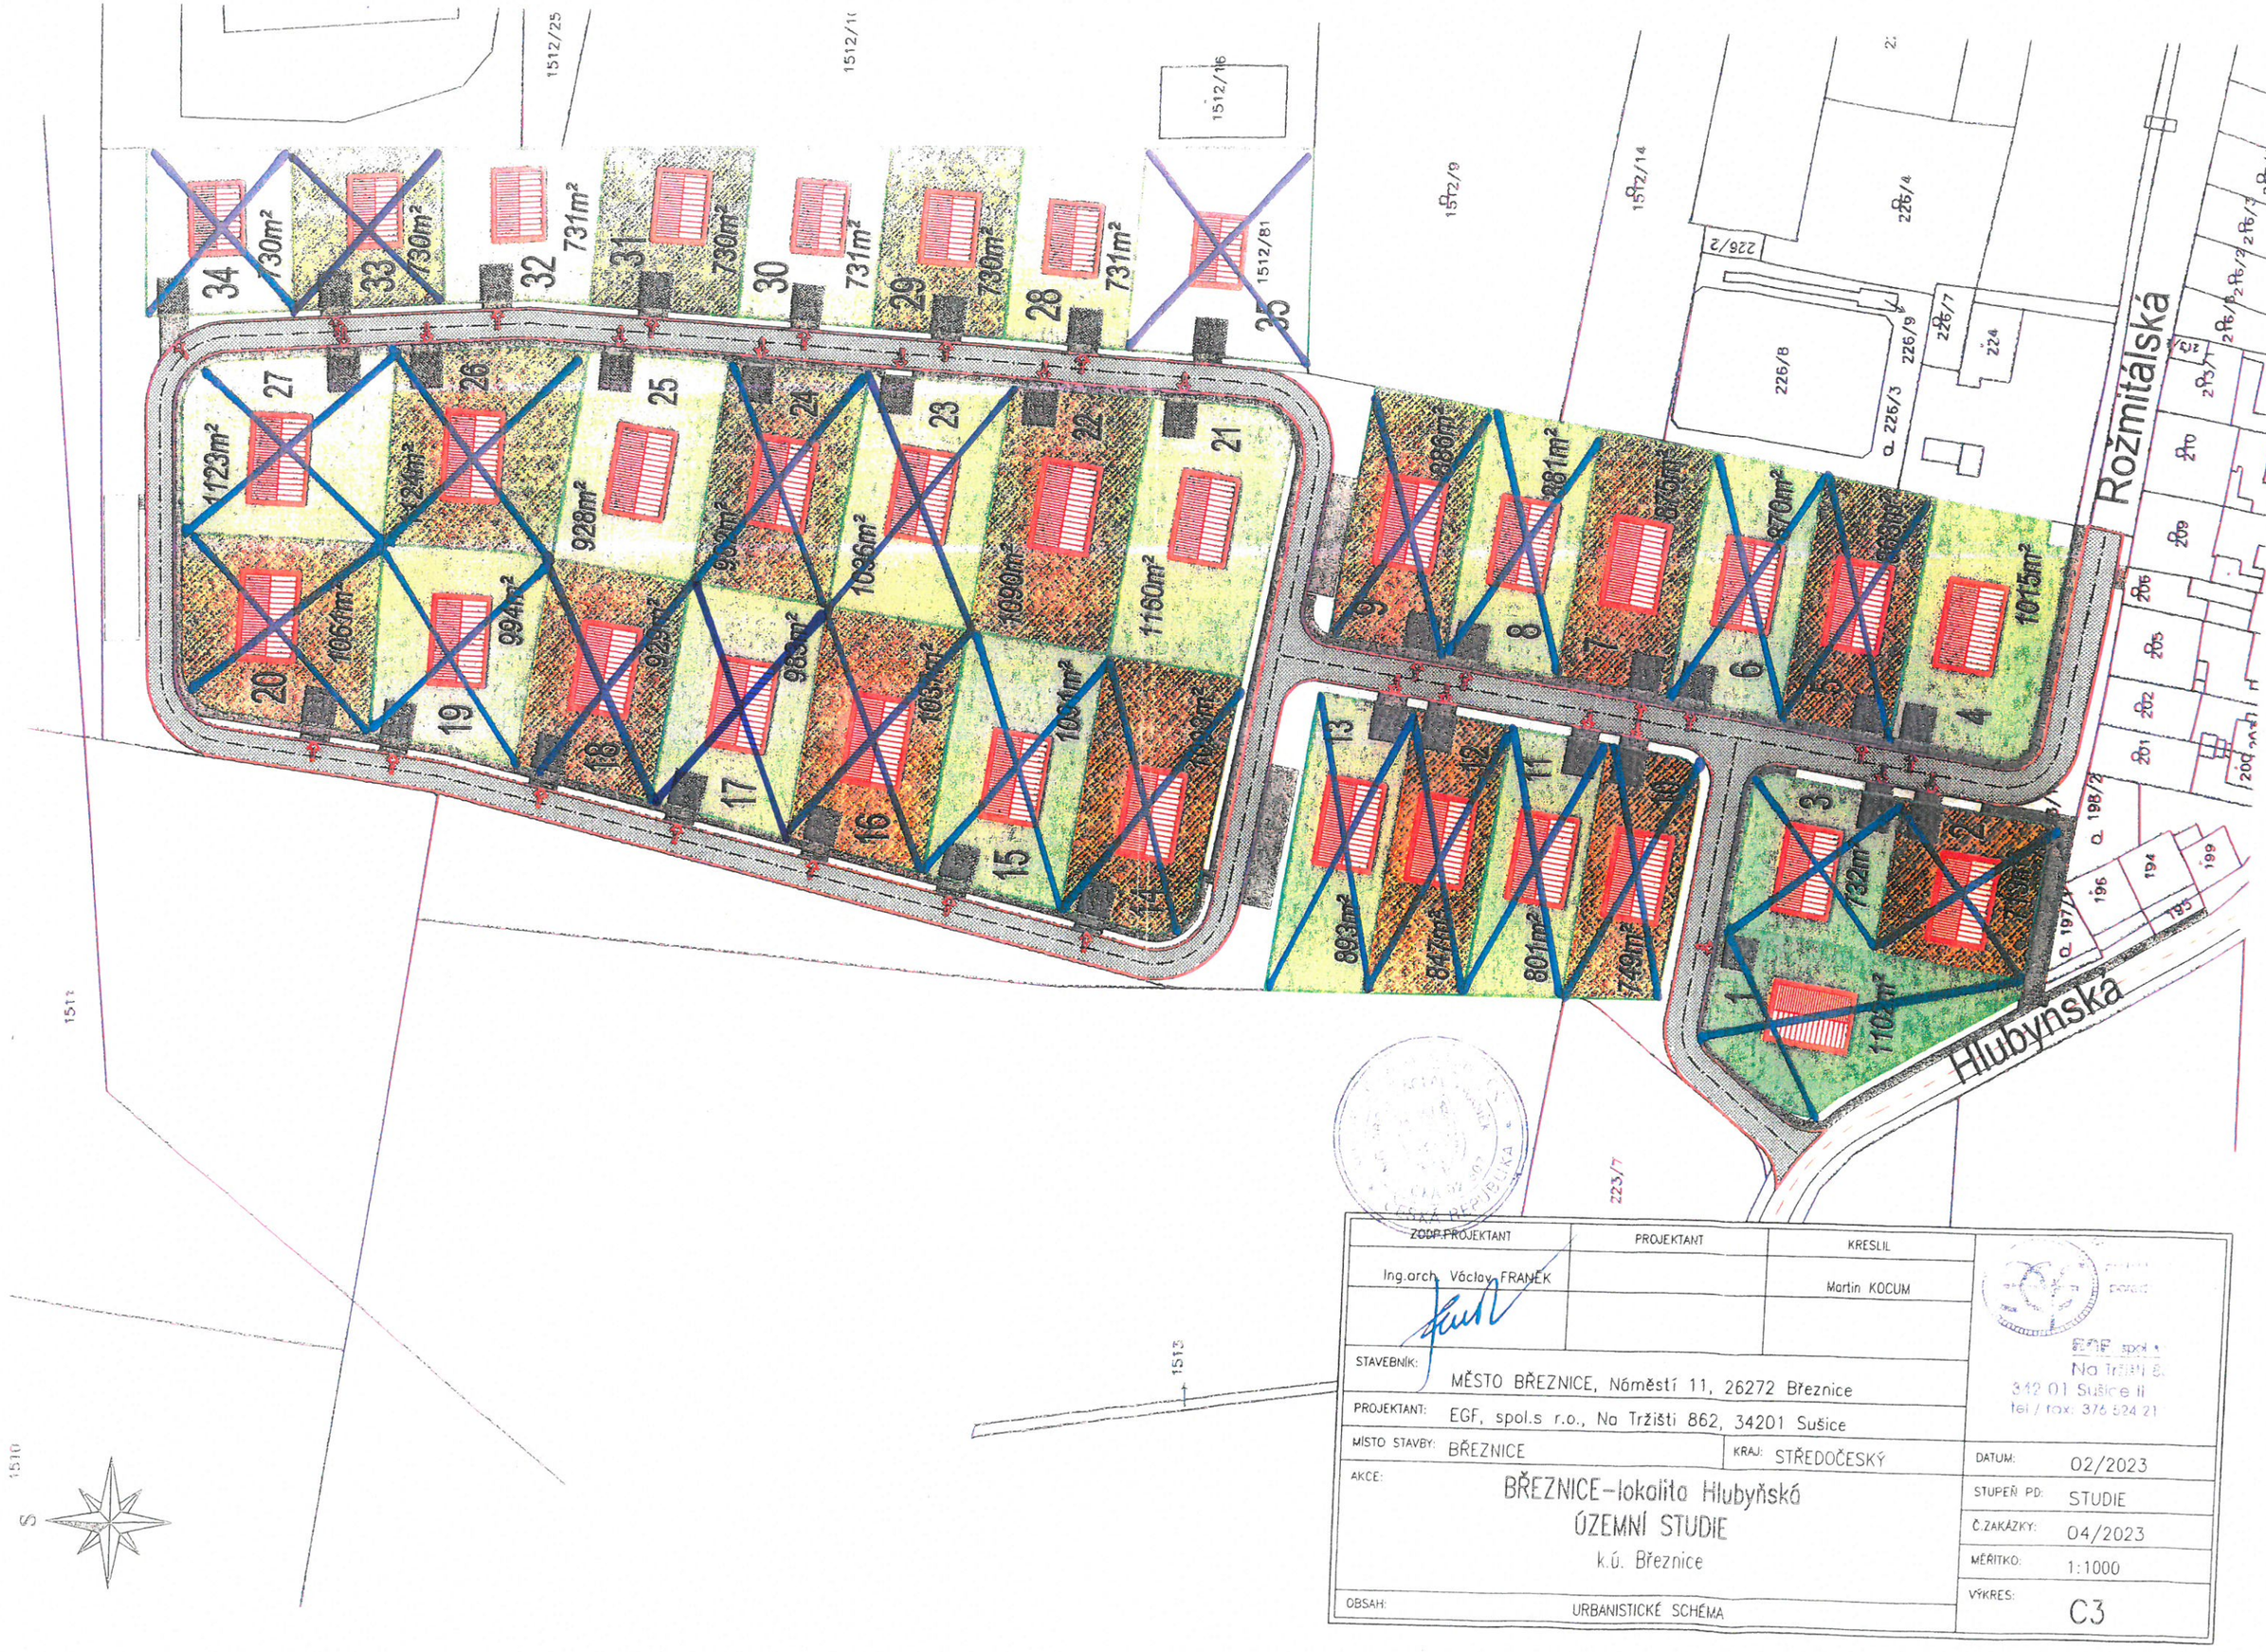

ZODP.PROJEKTANT	PROJEKTANT	KRESLIL	
Ing.arch. Václav FRANĚK		Martin KOCUM	
STAVEBNÍK:	MĚSTO BŘEZNICE, Náměstí 11, 26272 Březnice		
PROJEKTANT:	EGF, spol.s r.o., Na Tržišti 862, 34201 Sušice		
MÍSTO STAVBY:	BŘEZNICE	KRAJ: STŘEDOČESKÝ	DATUM: 02/2023
AKCE:	BŘEZNICE-lokalita Hlubyňská ÚZEMNÍ STUDIE k.ú. Březnice		STUPEŇ PD: STUDIE Č.ZAKÁZKY: 04/2023 MĚŘÍTKO: 1:1000
OBSAH:	URBANISTICKÉ SCHÉMA		VÝKRES: C3

EGF spol. s r.o.
Na Tržišti 862
342 01 Sušice II
tel / fax: 376 524 21