Územní plán BŘEZNICE
úplné znění po změně č. 4

KONCEPCE VEŘEJNÉ INFRASTRUKTURY

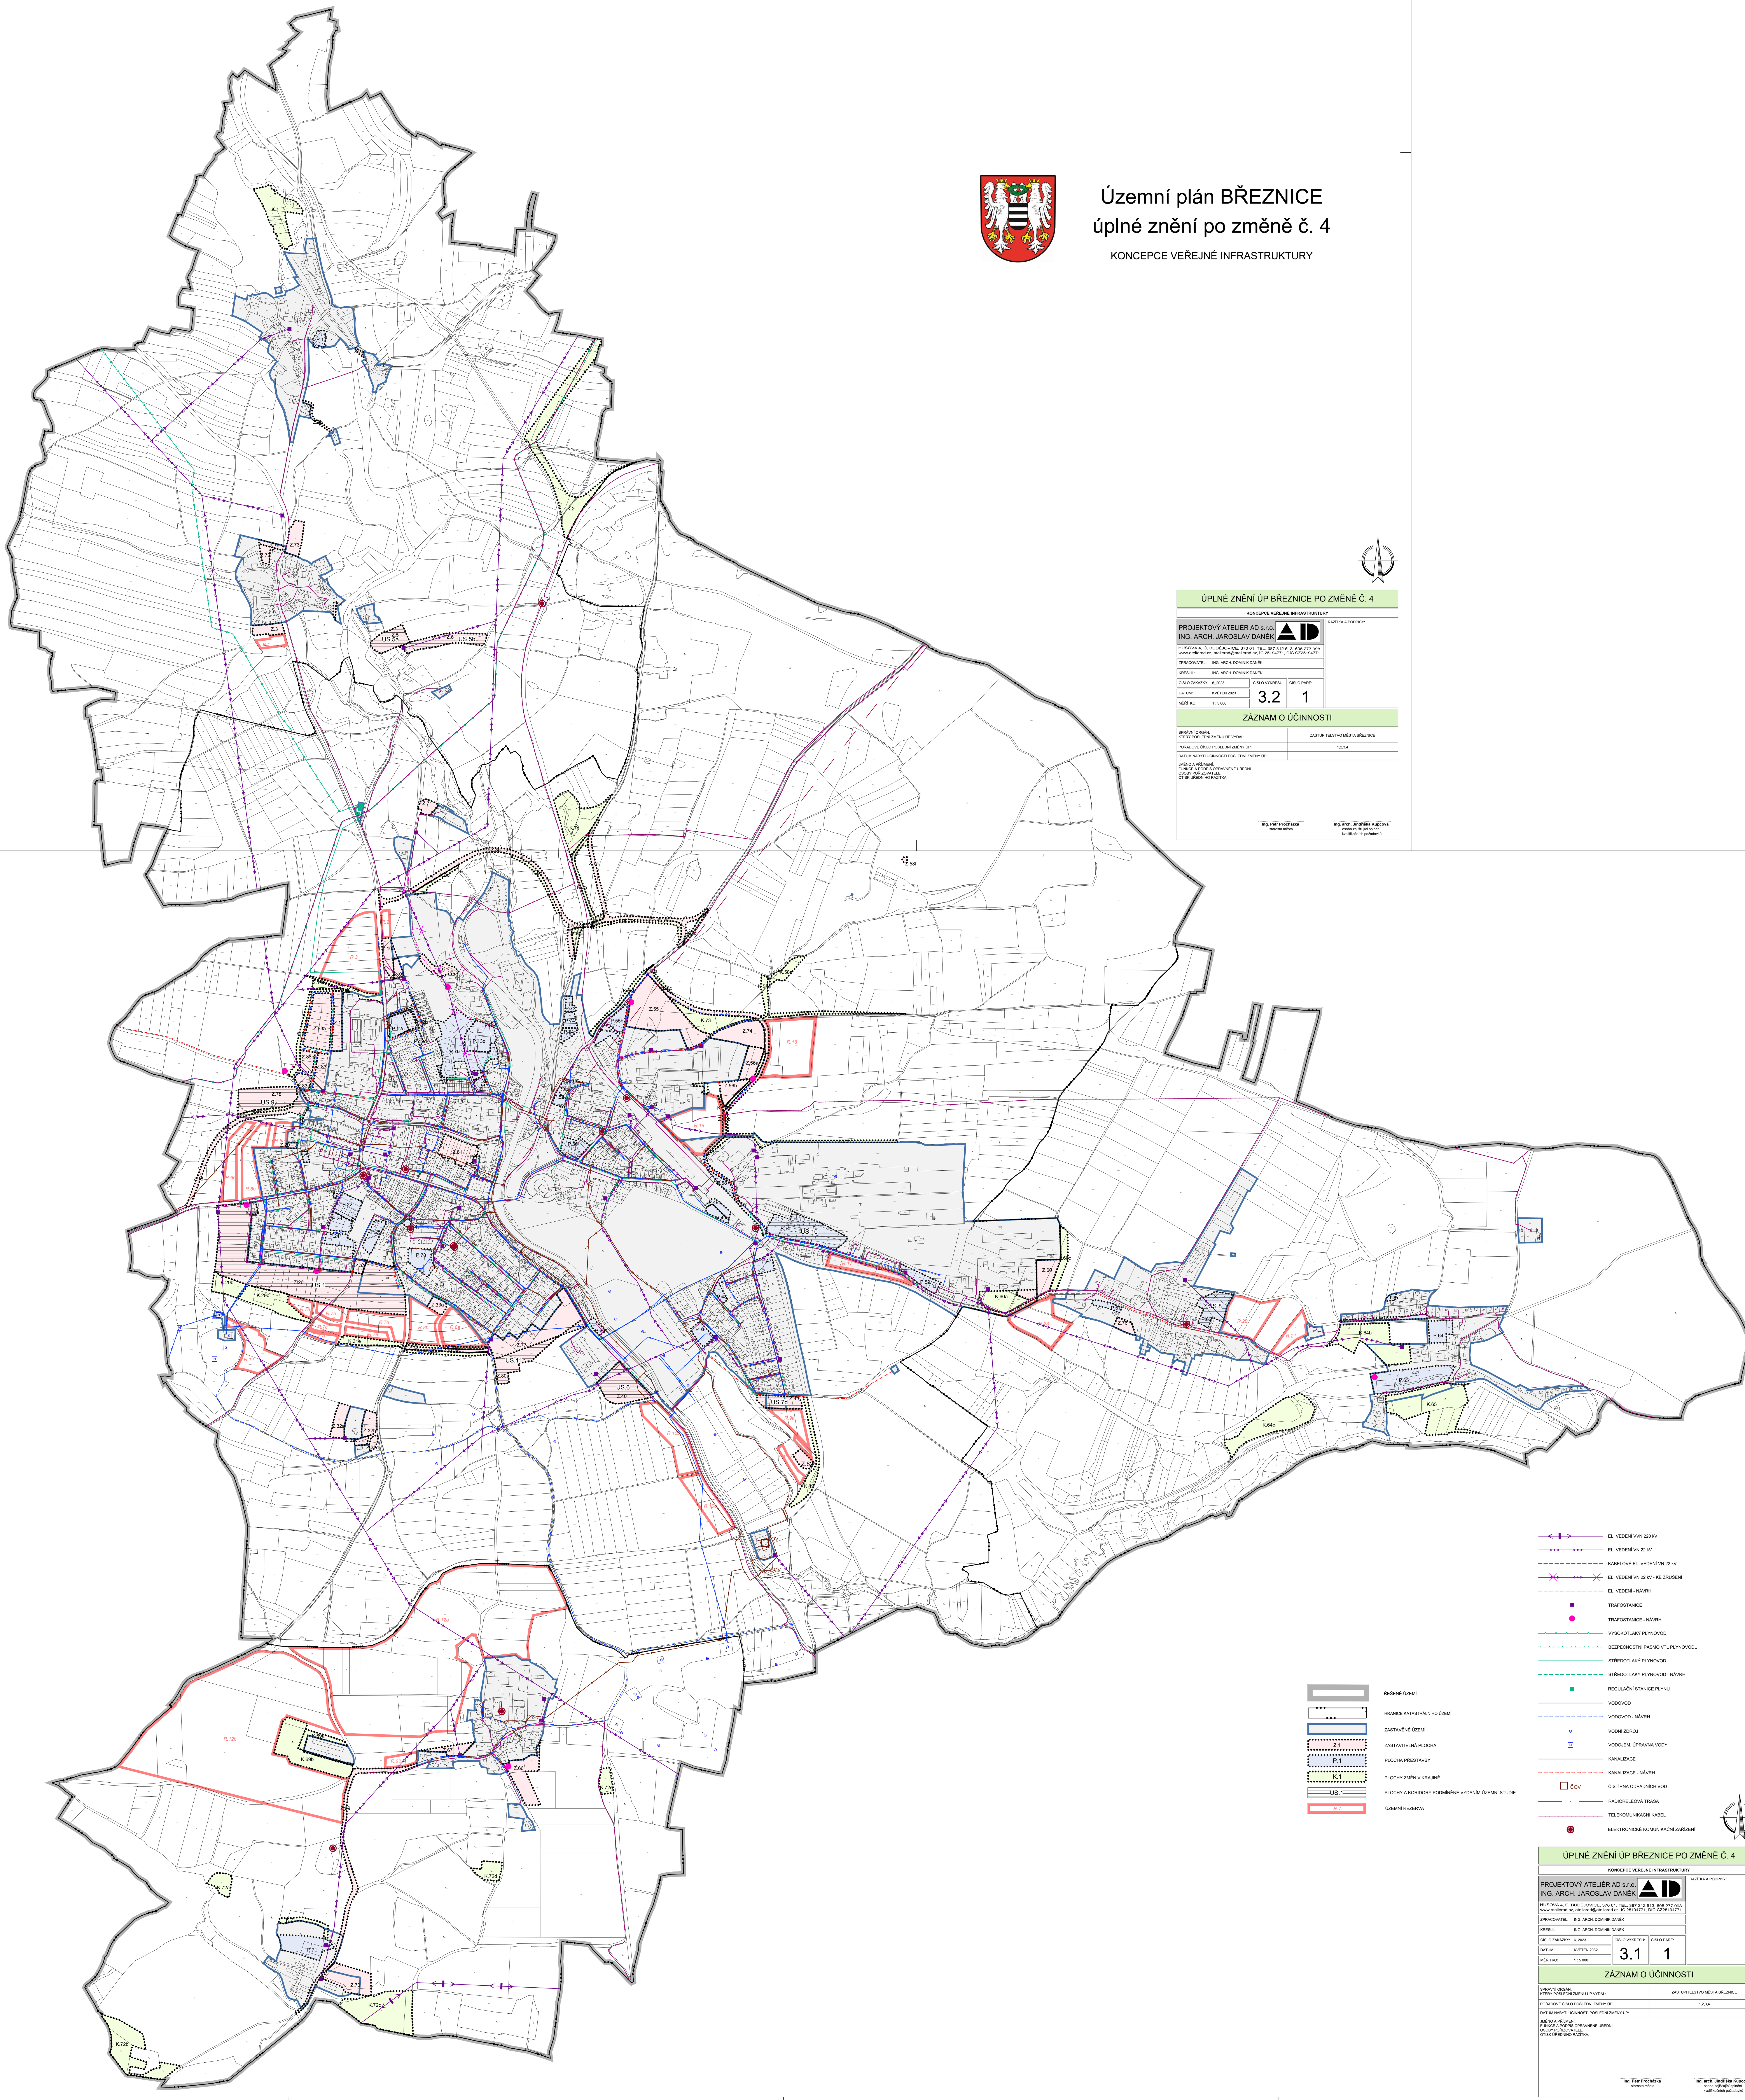

- ŘEŠENÉ ÚZEMÍ
- HRANICE KATASTRÁLNÍHO ÚZEMÍ
- ZASTAVĚNÉ ÚZEMÍ
- Z.1 — ZASTAVITELNÁ PLOCHA
- P.1 — PLOCHA PŘESTAVBY
- K.1 — PLOCHY ZMĚN V KRAJINĚ
- US.1 — PLOCHY A KORIDORY PODMÍNĚNÉ VYDÁNÍM ÚZEMNÍ STUDIE
- R.1 — ÚZEMNÍ REZERVA

- EL. VEDENÍ VVN 220 kV
- EL. VEDENÍ VN 22 kV
- KABELOVÉ EL. VEDENÍ VN 22 kV
- EL. VEDENÍ VN 22 kV - KE ZRUŠENÍ
- EL. VEDENÍ - NÁVRH
- TRAFOSTANICE
- TRAFOSTANICE - NÁVRH
- VYSOKOTLAKÝ PLYNOVOD
- BEZPEČNOSTNÍ PÁSMO VTL PLYNOVODU
- STŘEDOTLAKÝ PLYNOVOD
- STŘEDOTLAKÝ PLYNOVOD - NÁVRH
- REGULAČNÍ STANICE PLYNU
- VODOVOD
- VODOVOD - NÁVRH
- VODNÍ ZDROJ
- VODOJEM, ÚPRAVNA VODY
- KANALIZACE
- KANALIZACE - NÁVRH
- ČOV — ČISTÍRNA ODPADNÍCH VOD
- RADIORELÉOVÁ TRASA
- TELEKOMUNIKAČNÍ KABEL
- ELEKTRONICKÉ KOMUNIKAČNÍ ZAŘÍZENÍ

ÚPLNÉ ZNĚNÍ ÚP BŘEZNICE PO ZMĚNĚ Č. 4

KONCEPCE VEŘEJNÉ INFRASTRUKTURY

PROJEKTOVÝ ATELIÉR AD s.r.o. ING. ARCH. JAROSLAV DANĚK			RAZÍTKA A PODPISY:
HUSOVA 4, Č. BUDĚJOVICE, 370 01, TEL. 387 312 513, 605 277 998 www.atelierad.cz, atelierad@atelierad.cz, IČ 25194771, DIČ CZ25194771			
ZPRACOVATEL: ING. ARCH. DOMINIK DANĚK			
KRESLIL: ING. ARCH. DOMINIK DANĚK			
ČÍSLO ZAKÁZKY: 6_2023	ČÍSLO VÝKRESU: 3.2	ČÍSLO PARÉ: 1	
DATUM: KVĚTEN 2023			
MĚŘÍTKO: 1 : 5 000			

ZÁZNAM O ÚČINNOSTI

SPRÁVNÍ ORGÁN, KTERÝ POSLEDNÍ ZMĚNU ÚP VYDAL:	ZASTUPITELSTVO MĚSTA BŘEZNICE
POŘADOVÉ ČÍSLO POSLEDNÍ ZMĚNY ÚP:	1,2,3,4
DATUM NABYTÍ ÚČINNOSTI POSLEDNÍ ZMĚNY ÚP:	

JMÉNO A PŘÍJMENÍ,
FUNKCE A PODPIS OPRÁVNĚNÉ ÚŘEDNÍ
OSOBY POŘIZOVATELE,
OTISK ÚŘEDNÍHO RAZÍTKA:

Ing. Petr Procházka
starosta města

Ing. arch. Jindřiška Kupcová
osoba zajišťující splnění kvalifikačních požadavků

ÚPLNÉ ZNĚNÍ ÚP BŘEZNICE PO ZMĚNĚ Č. 4

KONCEPCE VEŘEJNÉ INFRASTRUKTURY

PROJEKTOVÝ ATELIÉR AD s.r.o. ING. ARCH. JAROSLAV DANĚK			RAZÍTKA A PODPISY:
HUSOVA 4, Č. BUDĚJOVICE, 370 01, TEL. 387 312 513, 605 277 998 www.atelierad.cz, atelierad@atelierad.cz, IČ 25194771, DIČ CZ25194771			
ZPRACOVATEL: ING. ARCH. DOMINIK DANĚK			
KRESLIL: ING. ARCH. DOMINIK DANĚK			
ČÍSLO ZAKÁZKY: 6_2023	ČÍSLO VÝKRESU: 3.1	ČÍSLO PARÉ: 1	
DATUM: KVĚTEN 2032			
MĚŘÍTKO: 1 : 5 000			

ZÁZNAM O ÚČINNOSTI

SPRÁVNÍ ORGÁN, KTERÝ POSLEDNÍ ZMĚNU ÚP VYDAL:	ZASTUPITELSTVO MĚSTA BŘEZNICE
POŘADOVÉ ČÍSLO POSLEDNÍ ZMĚNY ÚP:	1,2,3,4
DATUM NABYTÍ ÚČINNOSTI POSLEDNÍ ZMĚNY ÚP:	

JMÉNO A PŘÍJMENÍ,
FUNKCE A PODPIS OPRÁVNĚNÉ ÚŘEDNÍ
OSOBY POŘIZOVATELE,
OTISK ÚŘEDNÍHO RAZÍTKA:

Ing. Petr Procházka
starosta města

Ing. arch. Jindřiška Kupcová
osoba zajišťující splnění kvalifikačních požadavků